PLAN PRZESTRZENNEGO ZAGOSPODAROWANIA PUNKTU SELEKTYWNEJ ZBIÓRKI ODPADÓW KOMUNALNYCH P.H.U. MAK-MET

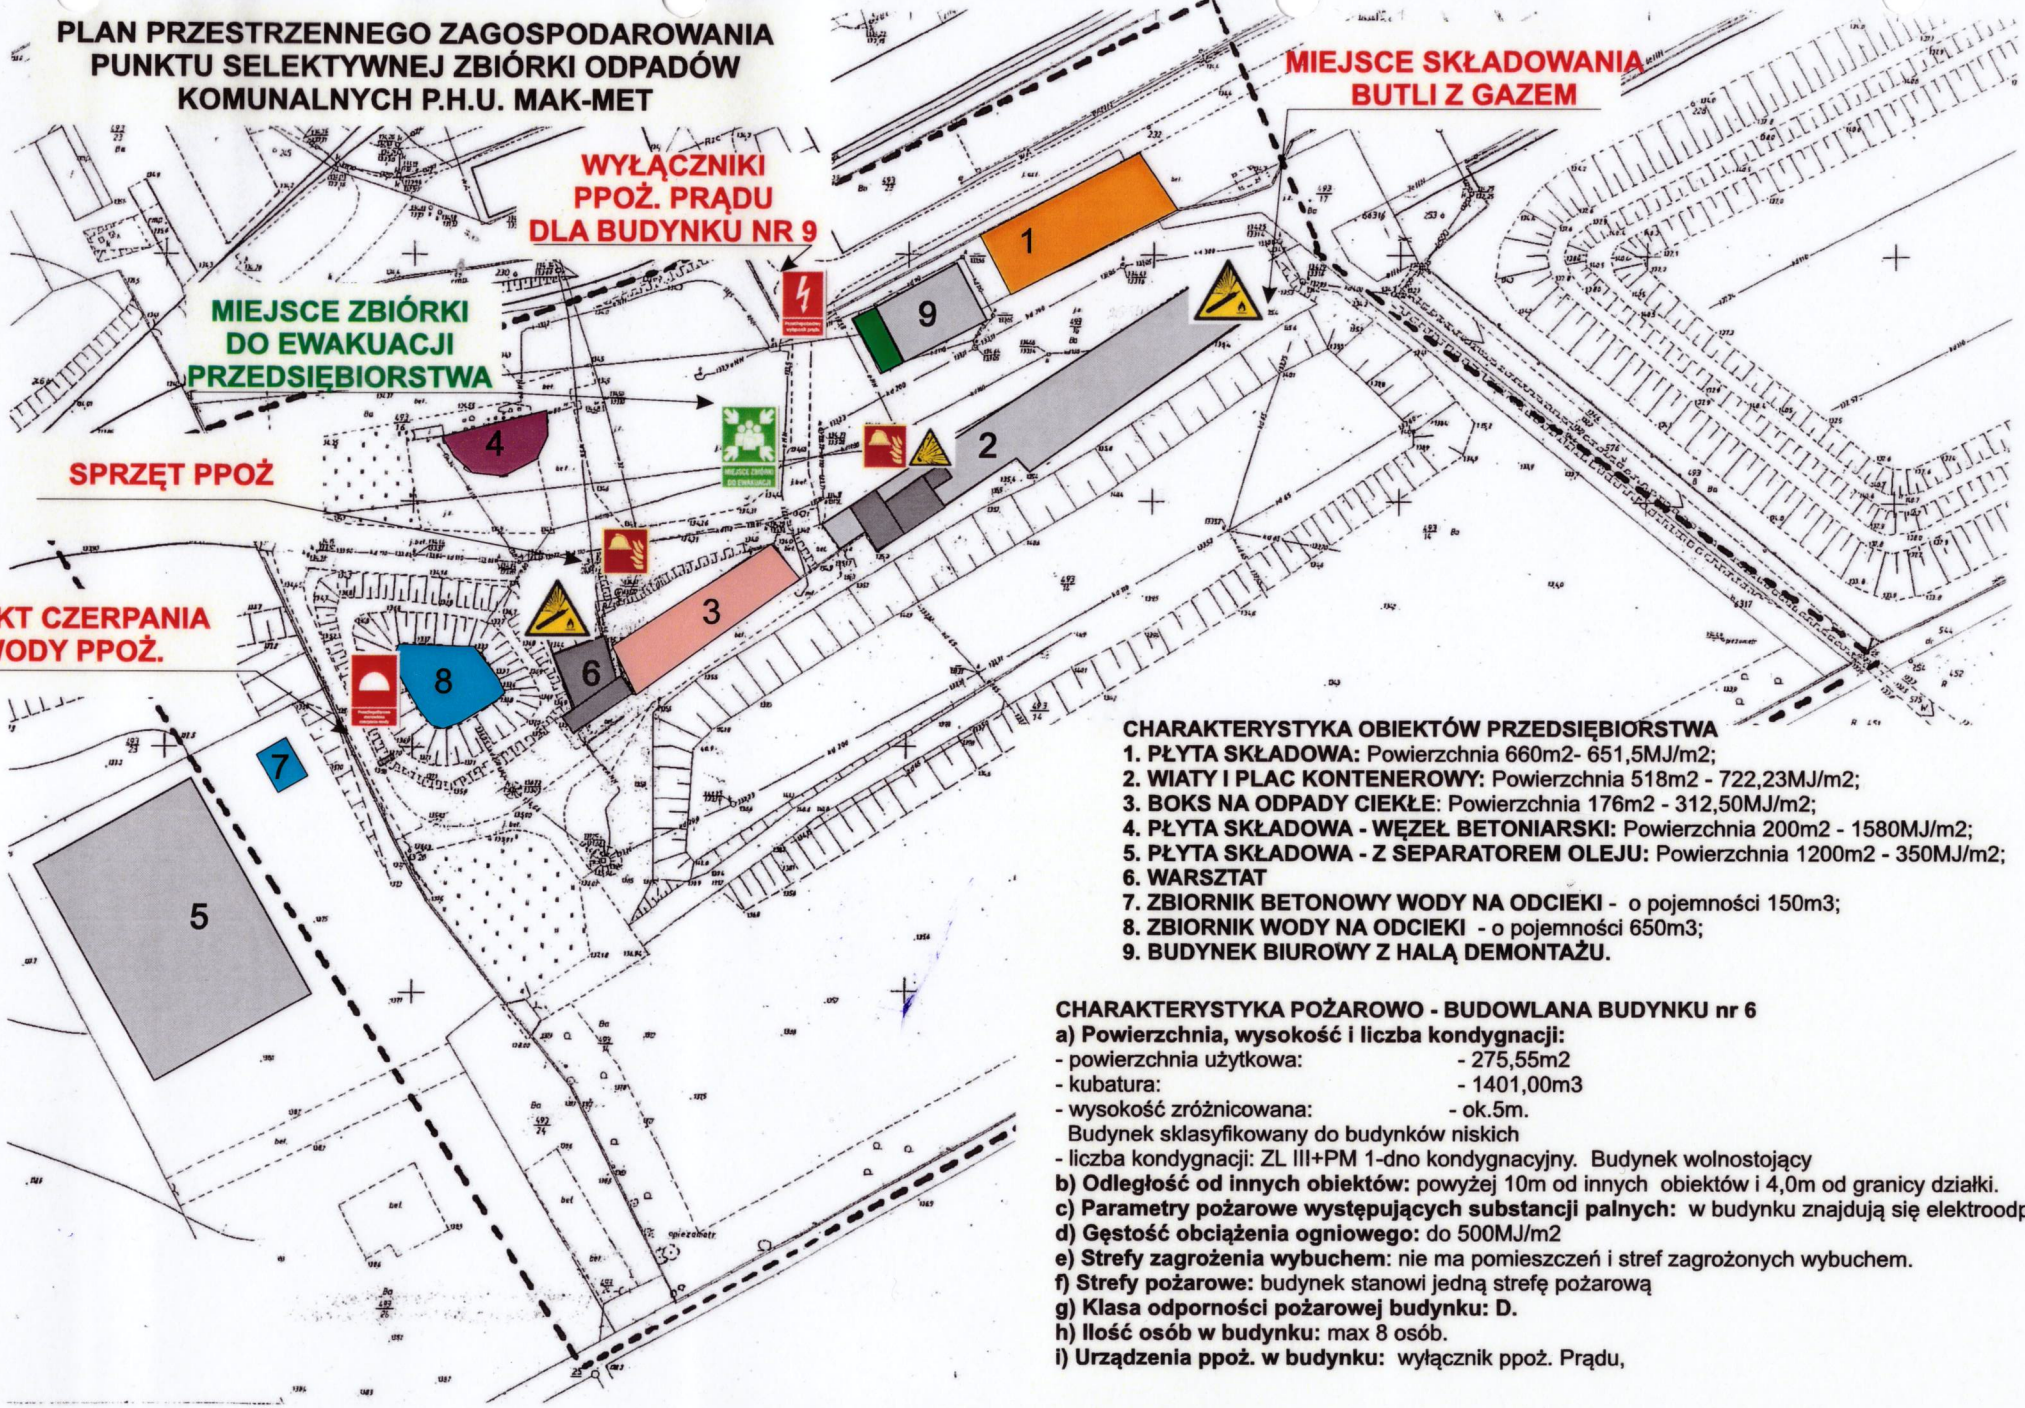

CHARAKTERYSTYKA OBIEKTÓW PRZEDSIĘBIORSTWA

1. **PŁYTA SKŁADOWA:** Powierzchnia 660m2- 651,5MJ/m2;
2. **WIATY I PLAC KONTENEROWY:** Powierzchnia 518m2 - 722,23MJ/m2;
3. **BOKS NA ODPADY CIEKŁE**: Powierzchnia 176m2 - 312,50MJ/m2;
4. **PŁYTA SKŁADOWA - WĘZEŁ BETONIARSKI:** Powierzchnia 200m2 - 1580MJ/m2;
5. **PŁYTA SKŁADOWA - Z SEPARATOREM OLEJU:** Powierzchnia 1200m2 - 350MJ/m2;
6. **WARSZTAT**
7. **ZBIORNIK BETONOWY WODY NA ODCIEKI** - o pojemności 150m3;
8. **ZBIORNIK WODY NA ODCIEKI** - o pojemności 650m3;
9. **BUDYNEK BIUROWY Z HALĄ DEMONTAŻU.**

CHARAKTERYSTYKA POŻAROWO - BUDOWLANA BUDYNKU nr 6

a) Powierzchnia, wysokość i liczba kondygnacji:
- powierzchnia użytkowa: - 275,55m2
- kubatura: - 1401,00m3
- wysokość zróżnicowana: - ok.5m.
  Budynek sklasyfikowany do budynków niskich
- liczba kondygnacji: ZL III+PM 1-dno kondygnacyjny. Budynek wolnostojący

b) Odległość od innych obiektów: powyżej 10m od innych obiektów i 4,0m od granicy działki.
c) Parametry pożarowe występujących substancji palnych: w budynku znajdują się elektroodpady.
d) Gęstość obciążenia ogniowego: do 500MJ/m2
e) Strefy zagrożenia wybuchem: nie ma pomieszczeń i stref zagrożonych wybuchem.
f) Strefy pożarowe: budynek stanowi jedną strefę pożarową
g) Klasa odporności pożarowej budynku: D.
h) Ilość osób w budynku: max 8 osób.
i) Urządzenia ppoż. w budynku: wyłącznik ppoż. Prądu,